





# ACUEDUCTO RESIDENCIAL

Primera Fase

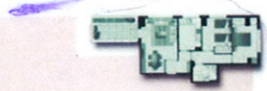

Segunda Fase

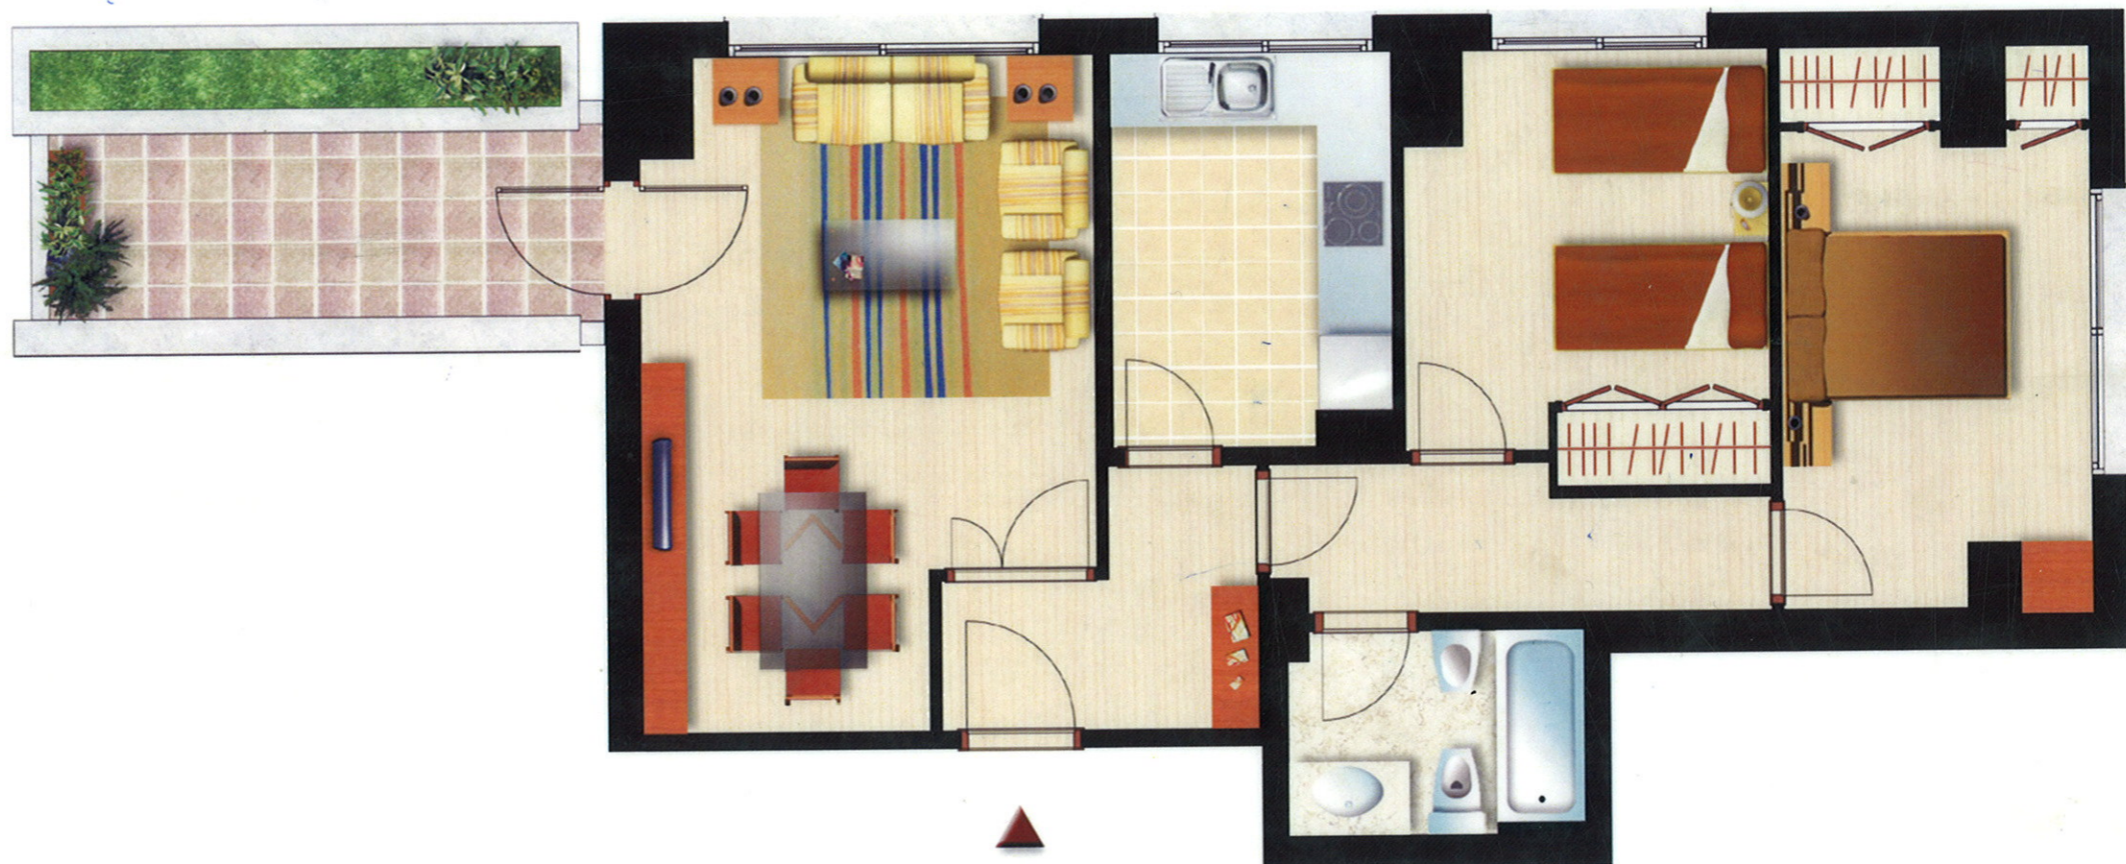

IMÁGENES MERAMENTE ILUSTRATIVAS Y SIN CARÁCTER CONTRACTUAL  
DIMENSIONES APROXIMADAS SUJETAS A LOS CAMBIOS DEL PROYECTO DE EJECUCIÓN

PORTAL 5 · VIVIENDA A · PLANTA TIPO · 1ª a 4ª

Manzana M-3 de la U.E. P-7 · Residencial Acueducto · CÓRDOBA

